



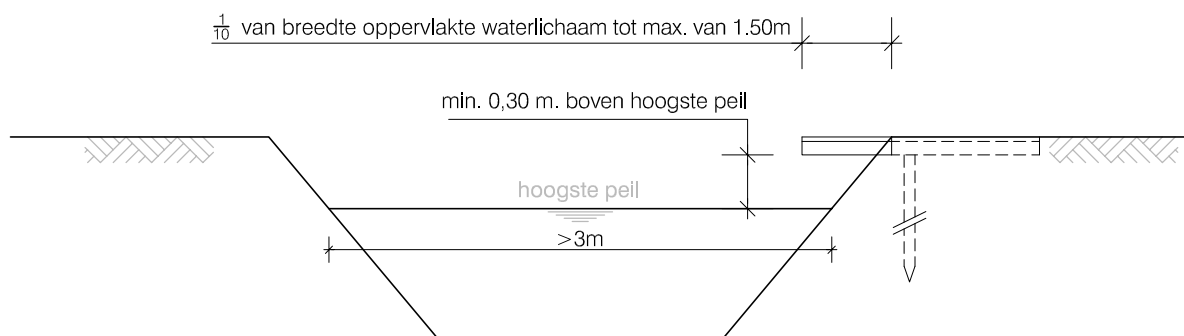


Dwarsdoorsnede

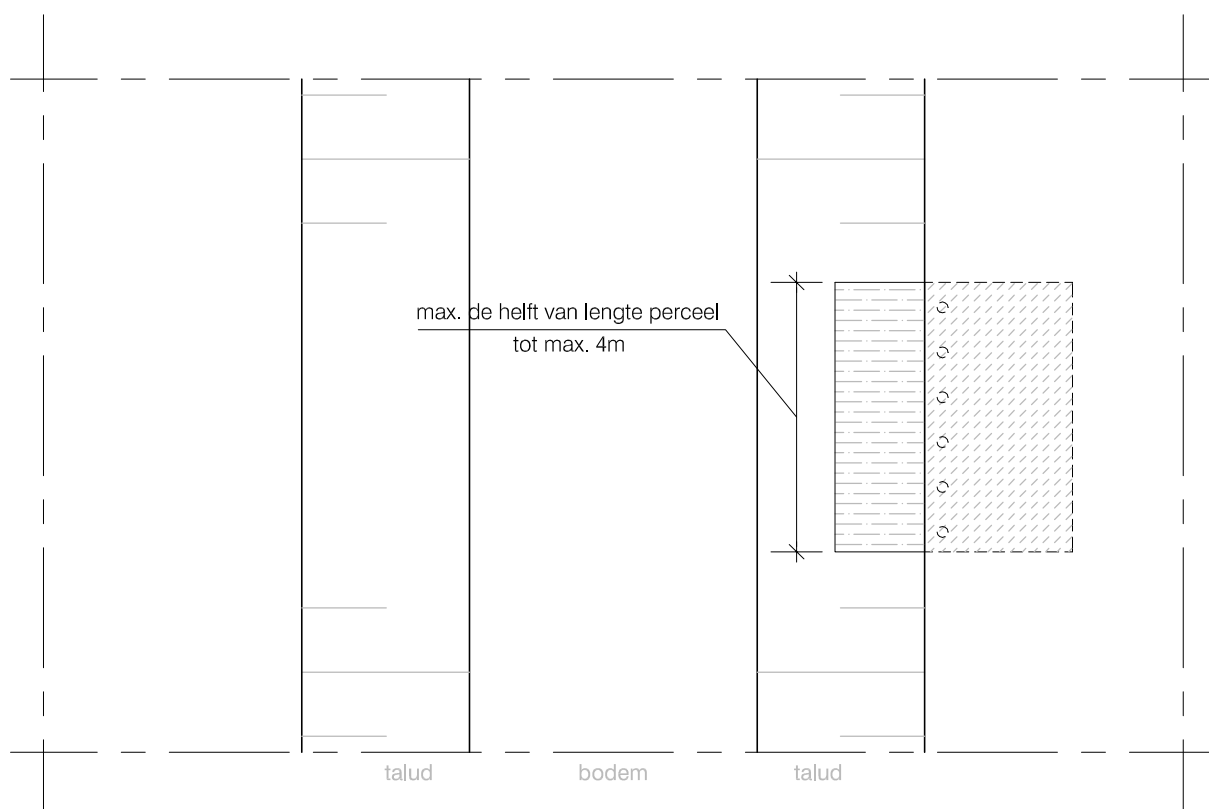

Opmerking:

Leggermaten en peilen op te vragen
bij Waterschap Hollandse Delta

Bovenaanzicht

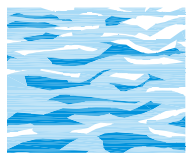

STEIGERS EN VLONDERS

PRINCIPETEKENING 1



waterschap
**Hollandse
Delta**

Versie : 11-08-2014

Schaal :

Project :


Blad 6 van 7

Algemene Regel


Behoort bij : WT 1. Steigers en Vlonders

Referentie : 13360A05

Auteur : E. BALGEN

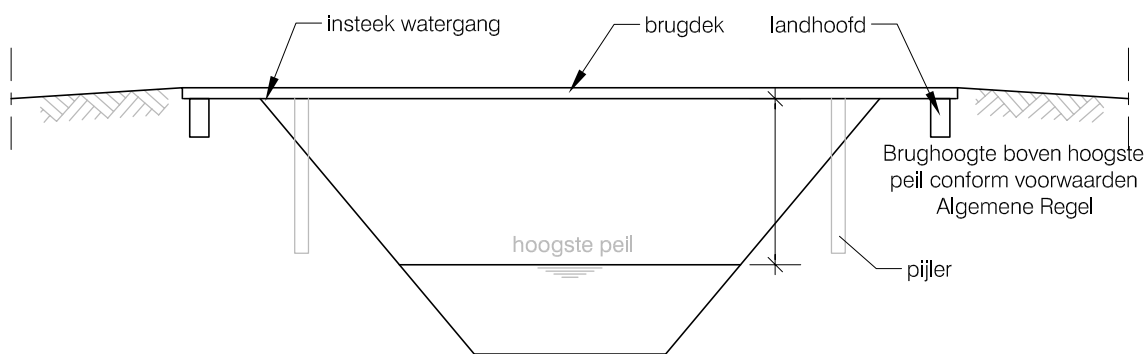


Dwarsdoorsnede A-A

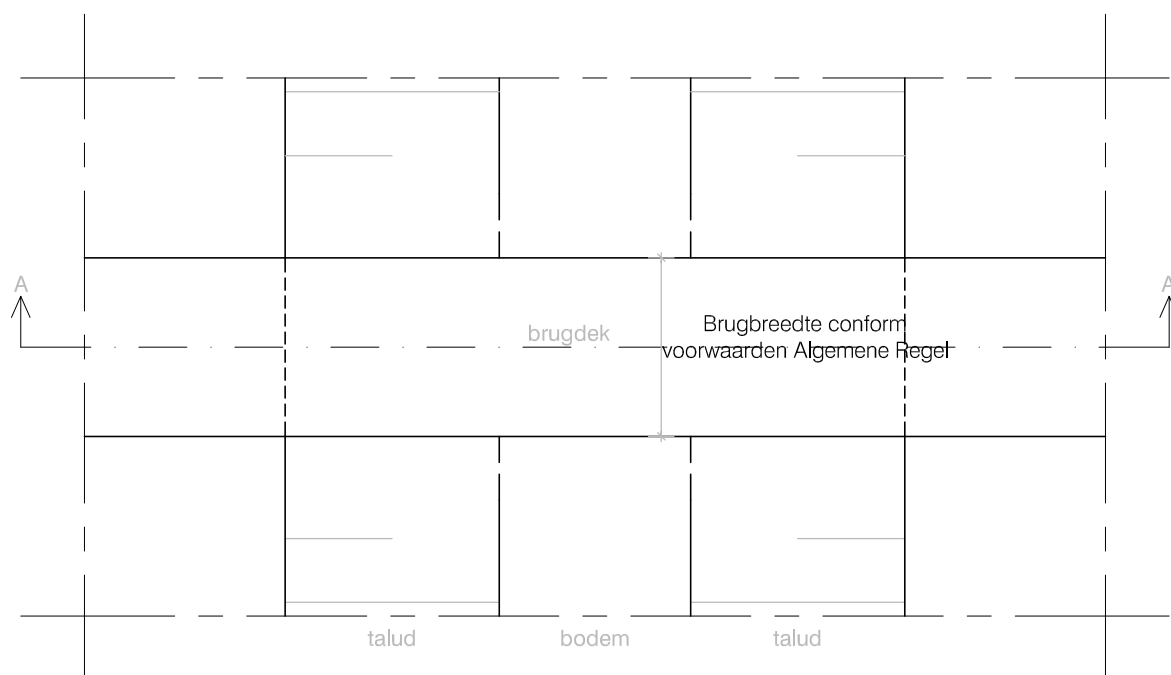

Bovenaanzicht

Opmerking:

Leggermaten en peilen op te vragen bij
Waterschap Hollandse Delta

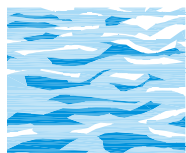

BRUGGEN

PRINCIPETEKENING 2



waterschap
**Hollandse
Delta**

Versie : 11-08-2014

Schaal :

Project :


Blad 5 van 7

Algemene Regel


Behoort bij : WT 2. BRUGGEN

Referentie : 13360A05

Auteur : E. BALGEN

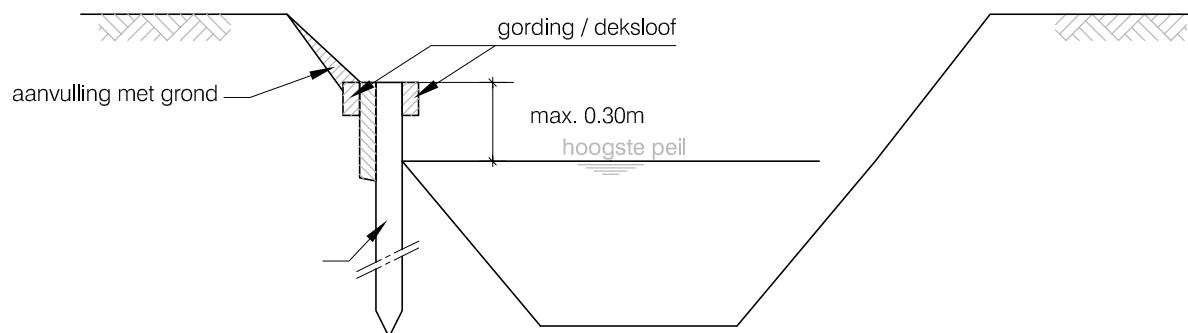


Dwarsdoorsnede

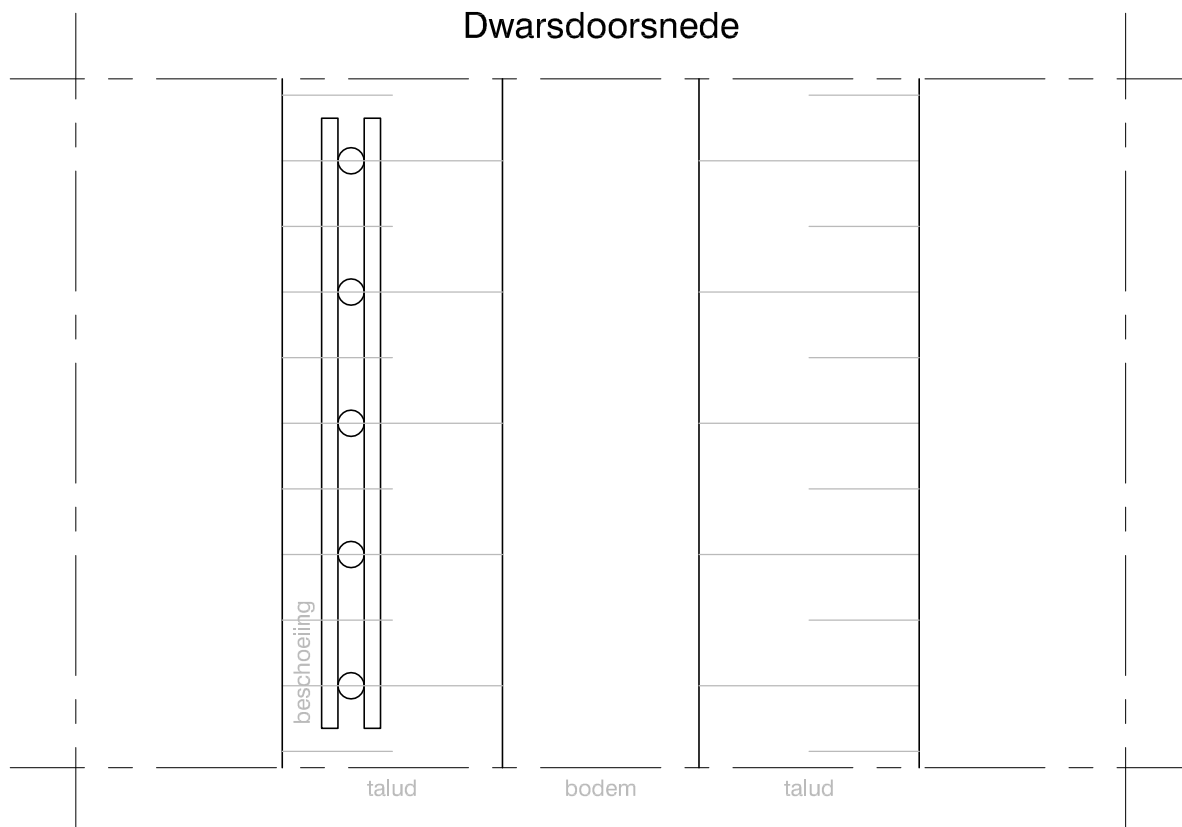

Opmerking:

Bovenaanzicht

Leggermaten en peilen op te vragen
bij Waterschap Hollandse Delta

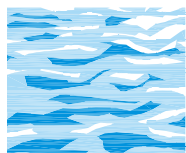

BESCHOEIING

PRINCIPETEKENING 3



waterschap
**Hollandse
Delta**

Versie : 11-08-2014

Schaal :

Project :



Blad 4 van 7

Algemene Regel

Behoort bij : WT 3. BESCHOEIING


Referentie : 13360A05

Auteur : E. BALGEN

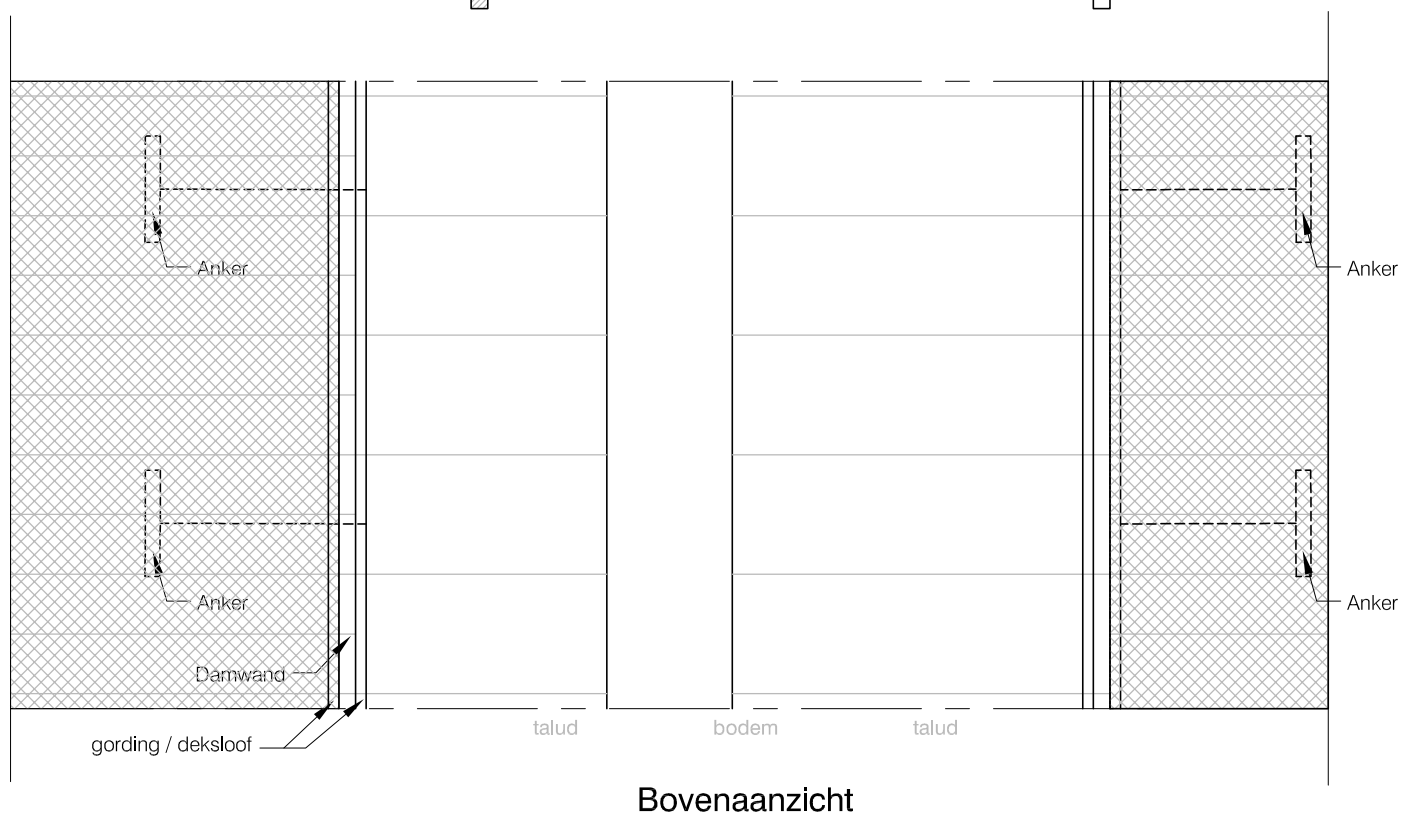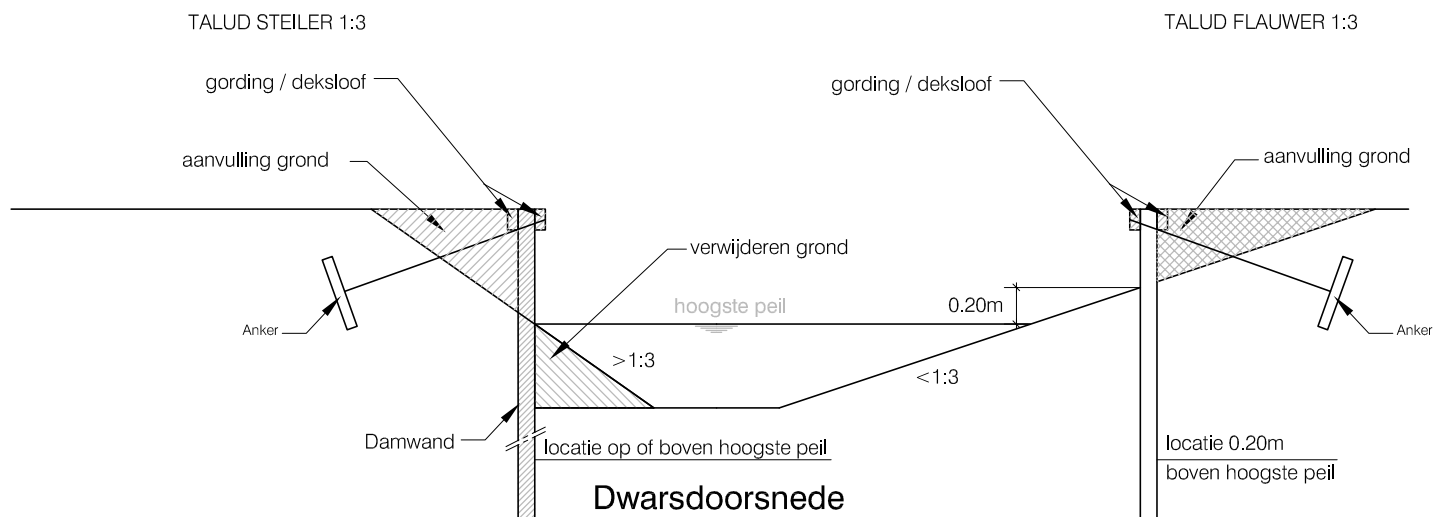

Opmerking:

Leggermaten en peilen op te vragen
bij Waterschap Hollandse Delta

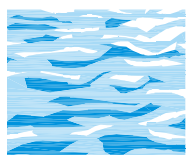

waterschap
**Hollandse
Delta**

DAMWANDEN

PRINCIPETEKENING 4

Versie : 11-08-2014

Schaal :

Project :


Blad 3 van 7

Algemene Regel


Behoort bij : WT 4. DAMWANDEN

Referentie : 13360A05

Auteur : E. BALGEN

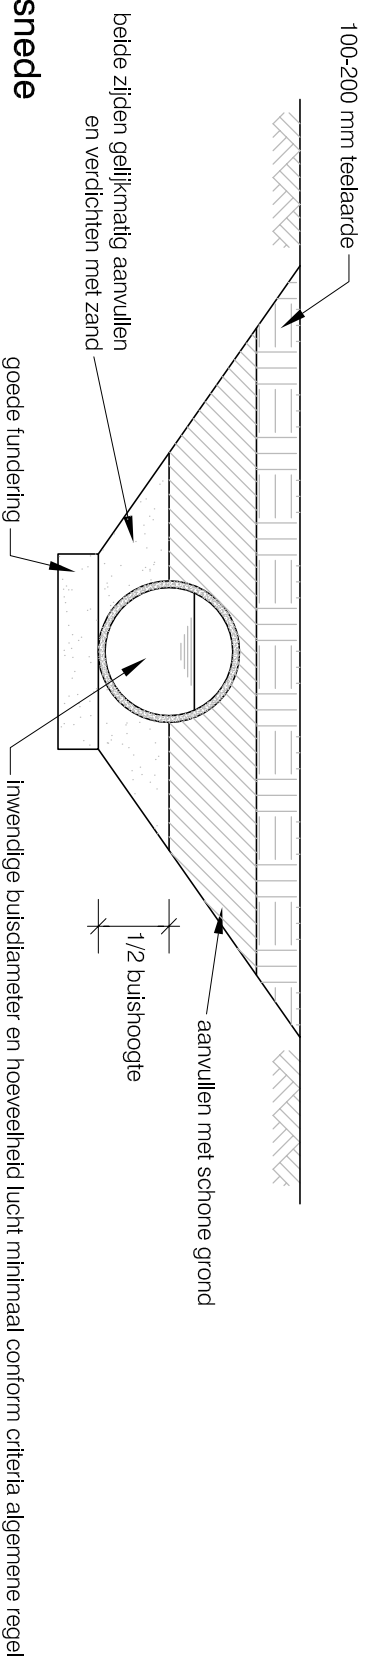


Dwarsdoorsnede

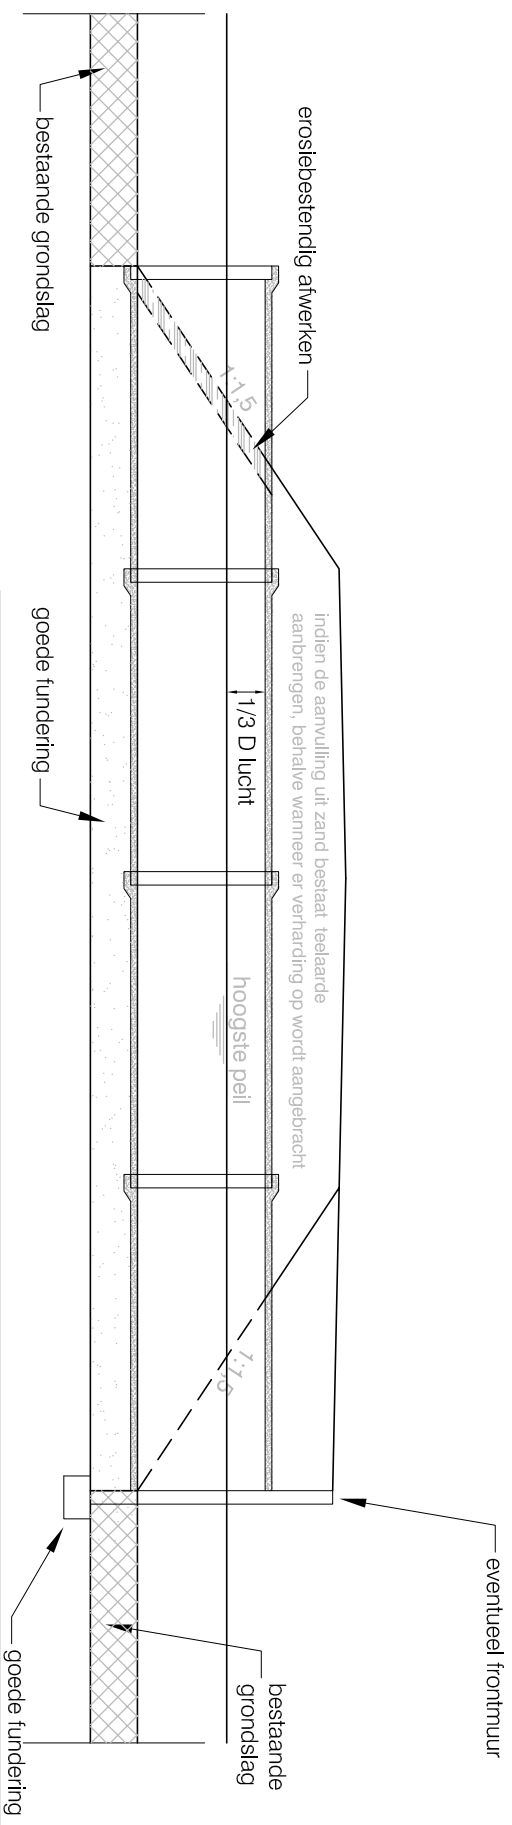

Langsdoorsnede

Opmerking:

Leggermaten en peilen op te vragen bij
Waterschap Hollandse Delta

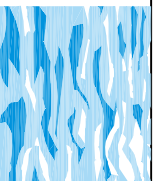

waterschap
**Hollandse
Delta**

DAM MET DUIKER PRINCIPETEKENING NR. 5

Versie : 13-08-2014

Schaal :

Project :





Blad 2 van 7

Algemene Regel

Behoort bij : WT 7. DAM MET DUIKER


Referentie : 13360A05

Auteur : E. BALGEN

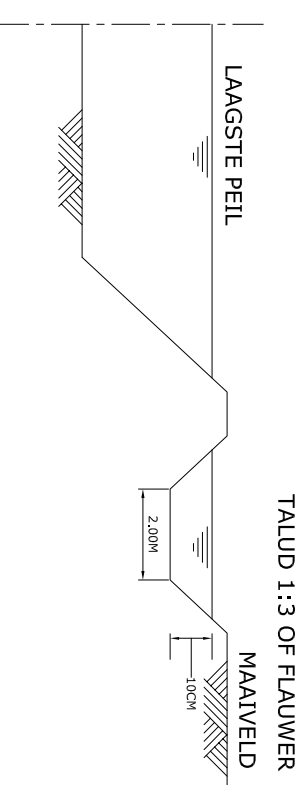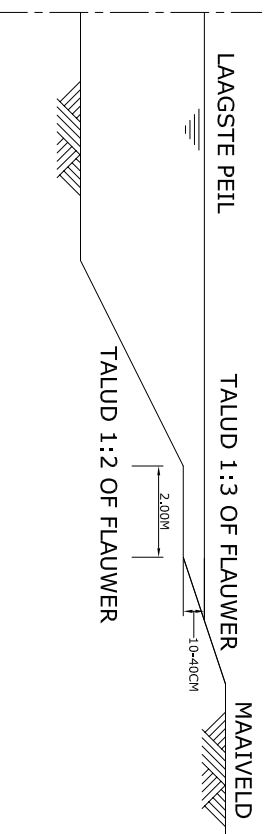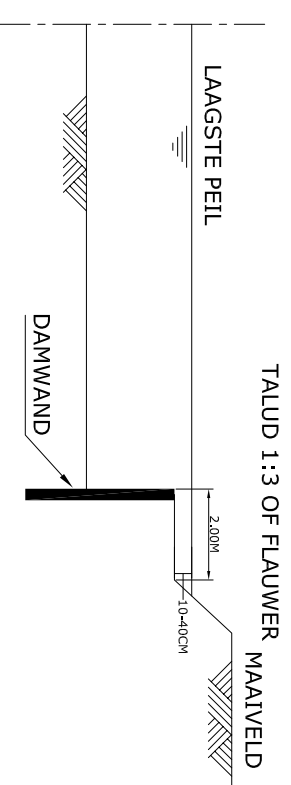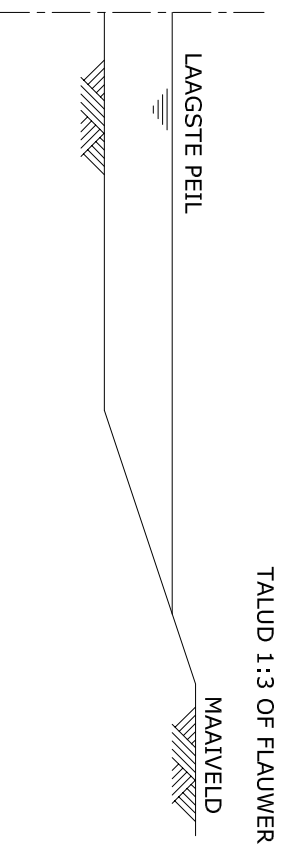

Opmerking:

Leggermaten en peilen op te vragen
bij Waterschap Hollandse Delta

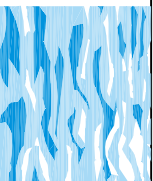

waterschap
**Hollandse
Delta**

NATUURVRIENDELIJKE OEVER PRINCIPETEKENING 6

Versie : 11-08-2014

Schaal :

Project :

Blad 1 van 1


Algemene Regel

Behoort bij : WT 11. NATUURVRIENDELIJKE OEVER


Referentie : 13360A01

Auteur : E. BALGEN

uitleetvoorziening voor bijvoorbeeld hoofddrains
en riemwaterafvoer met uitleetopening boven water

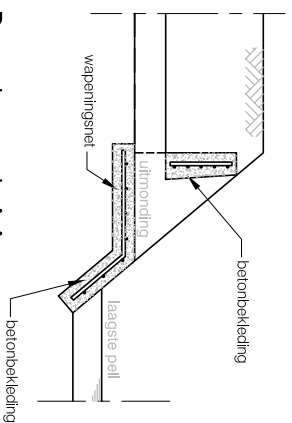


Dwarsdoorsnede A-A

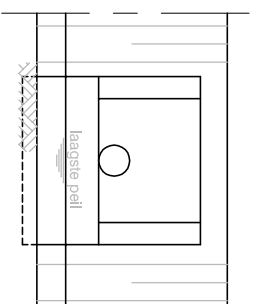


Vooranzicht


uitleetvoorziening voor bijvoorbeeld hoofddrains
en riemwaterafvoer met uitleetopening onder water

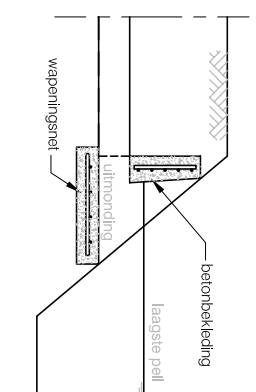


Dwarsdoorsnede A-A

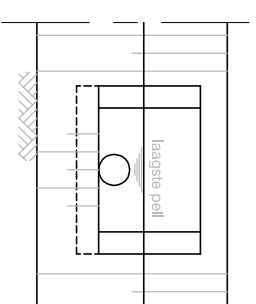


Vooranzicht

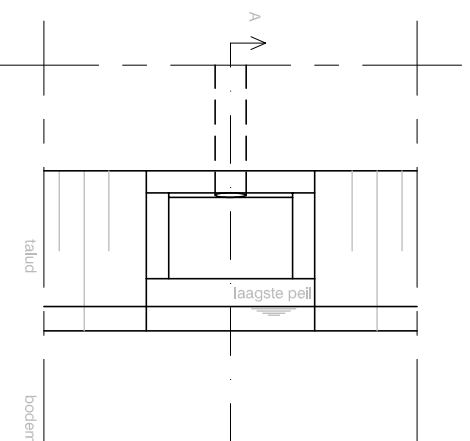


Bovenanzicht

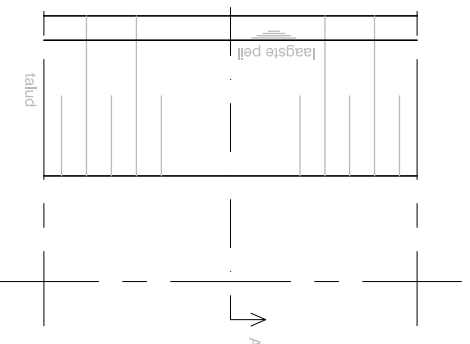

Bovenanzicht

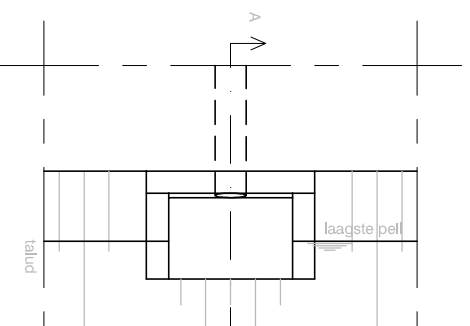


Bovenanzicht

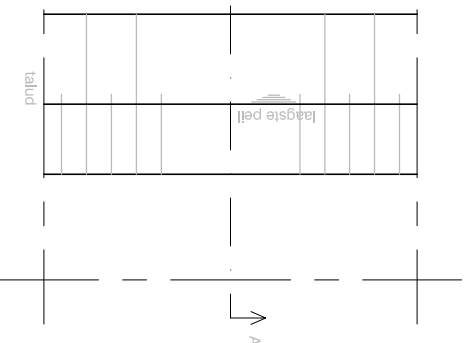

Bovenanzicht

PERMANENTE LOZINGS-ONTTREKKINGSVOORZIENING

PRINCIPETEKENING NR 7

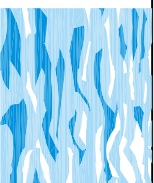

waterschap
**Hollandse
Delta**

Opmerking:

Leggemat en peilen op te vragen
bij Waterschap Hollandse Delta

Versie : 11-08-2014

Schaal :

Project :

Blad 1 van 7

Algemene Regel

Behoort bij : WT 13. LOZEN EN ONTTREKKEN


VIA EEN VOORZIENING

Referentie : 13360A05





Auteur : E. BALGEN

Handelsweg 100 Postbus 4103 2980 GC RIDDERKERK
tel. 088 - 974 30 00 fax 088 - 974 30 01 www.wshd.nl info@wshd.nl

Uitmonding drain boven water

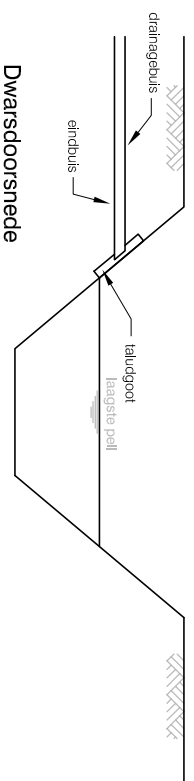


Uitmonding drain onder water

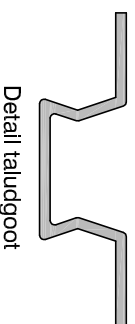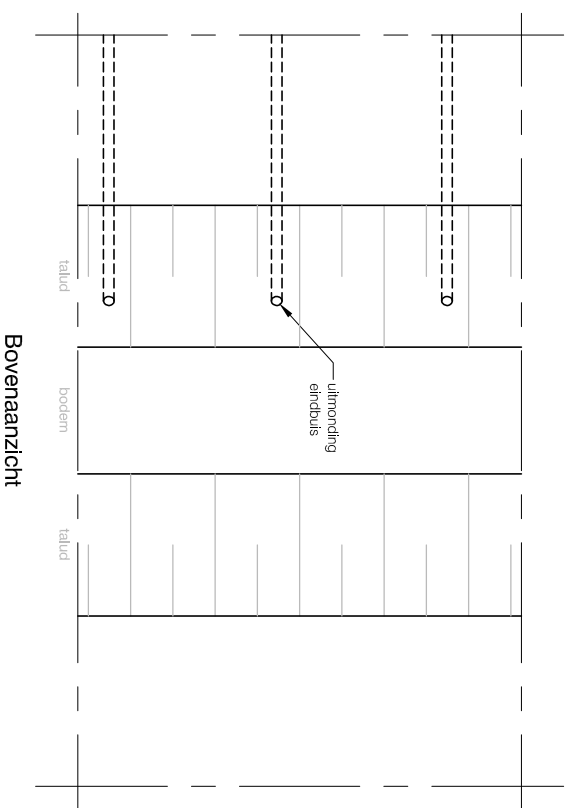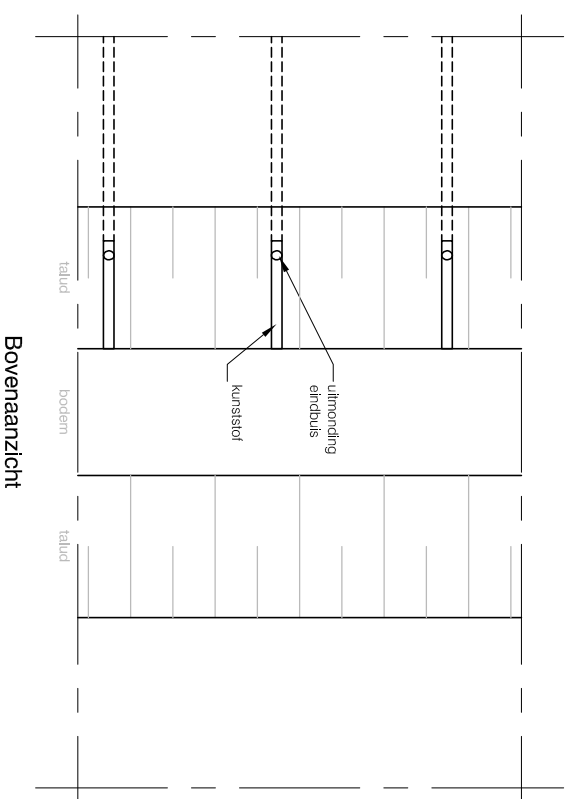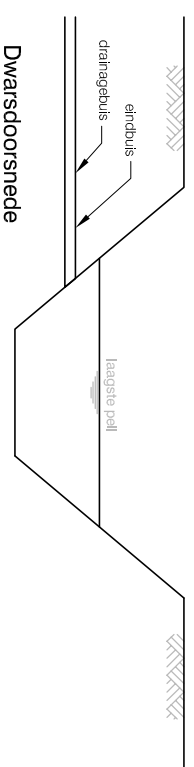

Detail taludgoot

Opmerking:
Leggematen en peilen op te vragen
bij Waterschap Hollandse Delta

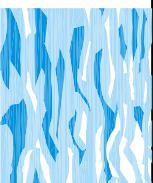

waterschap
**Hollandse
Delta**

DRAINAGELEIDINGEN

PRINCIPETEKENING NR. 8

Versie : 11-08-2014

Schaal :

Project :

Blad 7 van 7

Algemene Regel

Behoort bij : WT 13. LOZEN EN ONTTREKKEN
VIA EEN VOORZIENING

Referentie : 13360A05

Auteur : E. BALGEN

Handelsweg 100 Postbus 4103 2980 GC RIDDERKERK
tel. 088 - 974 30 00 fax 088 - 974 30 01 www.wshd.nl info@wshd.nl